
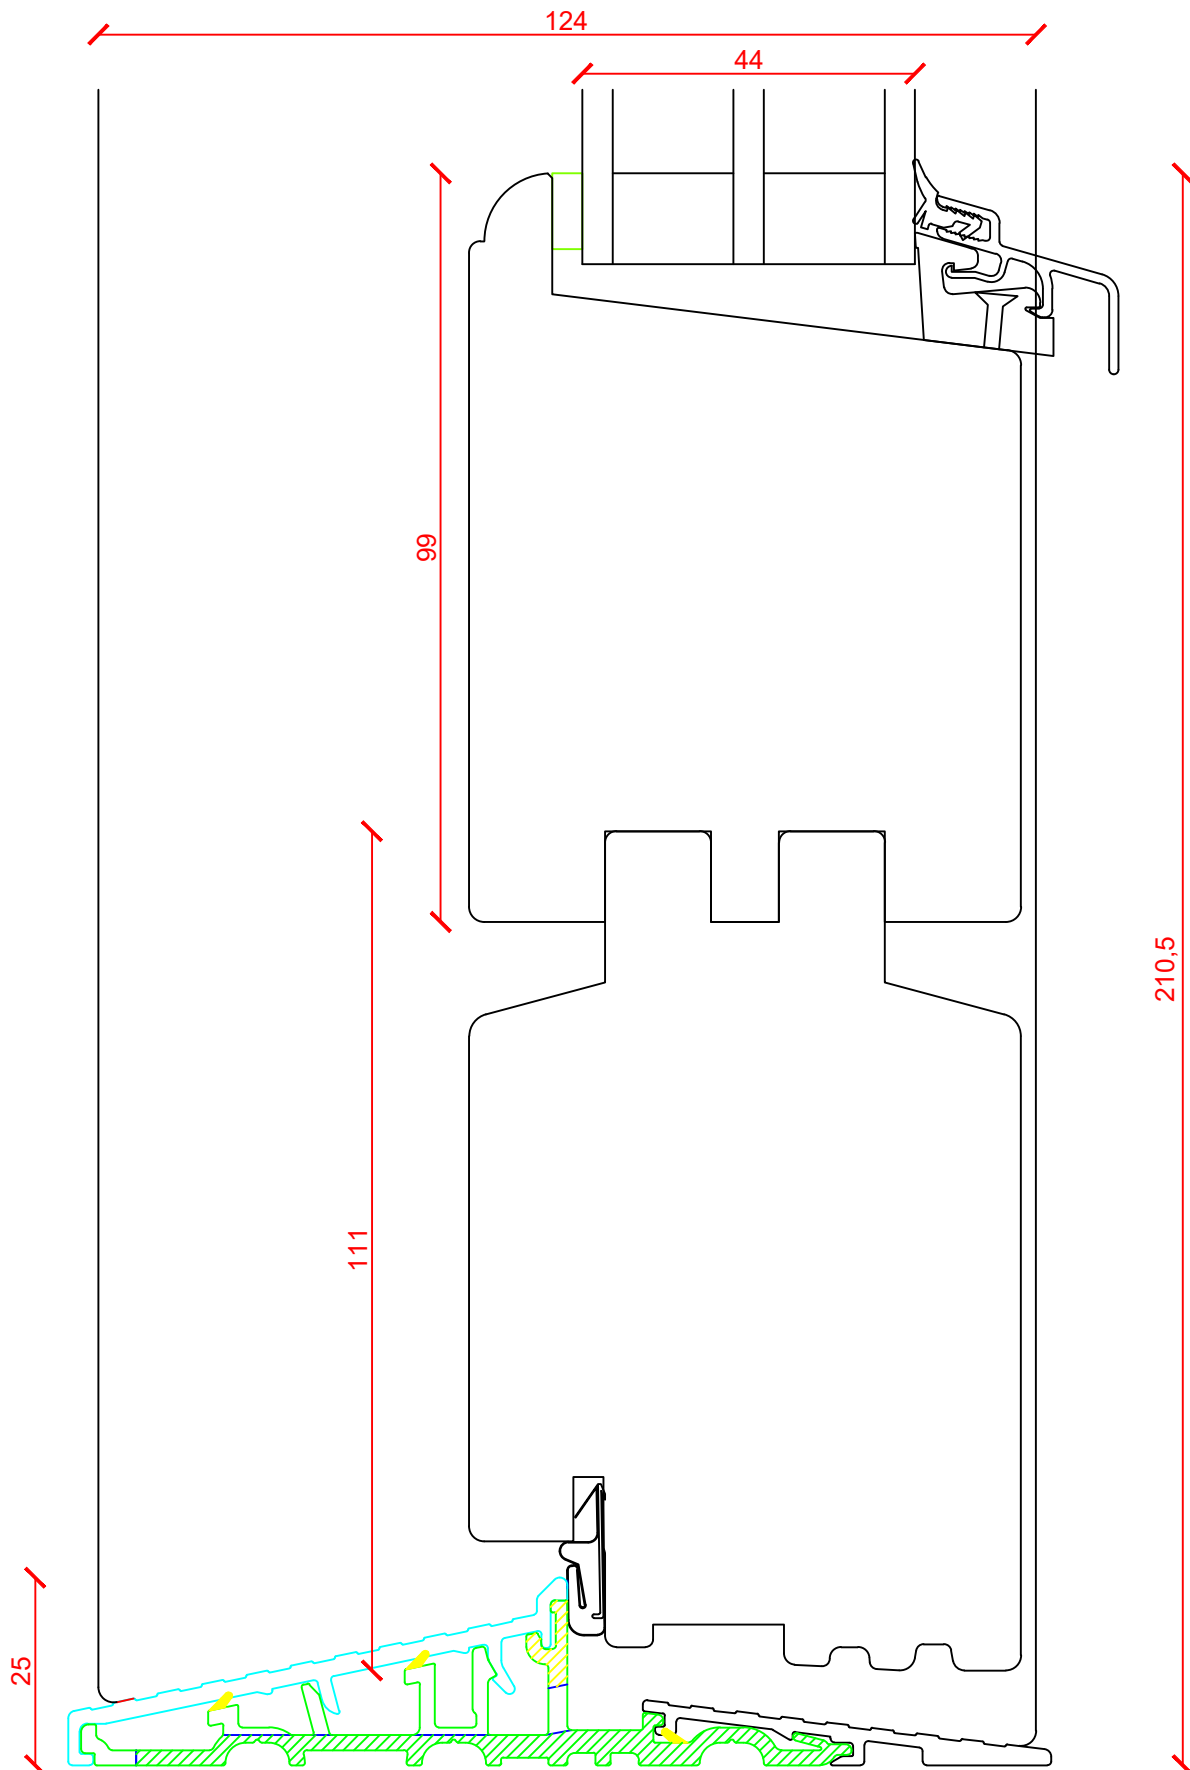


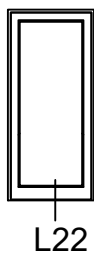

MODEL:

Wood & Hårdttræ

Alubundkarm udadgående dør db spændestykke Almue profil

REV: 13.02.2023/UK

REV:

TEGN / Drawing no:

MÅL / Scale:

REV:

REV:

REV:

REV:

HF-L22U-KD25BAU-SP

1:1