
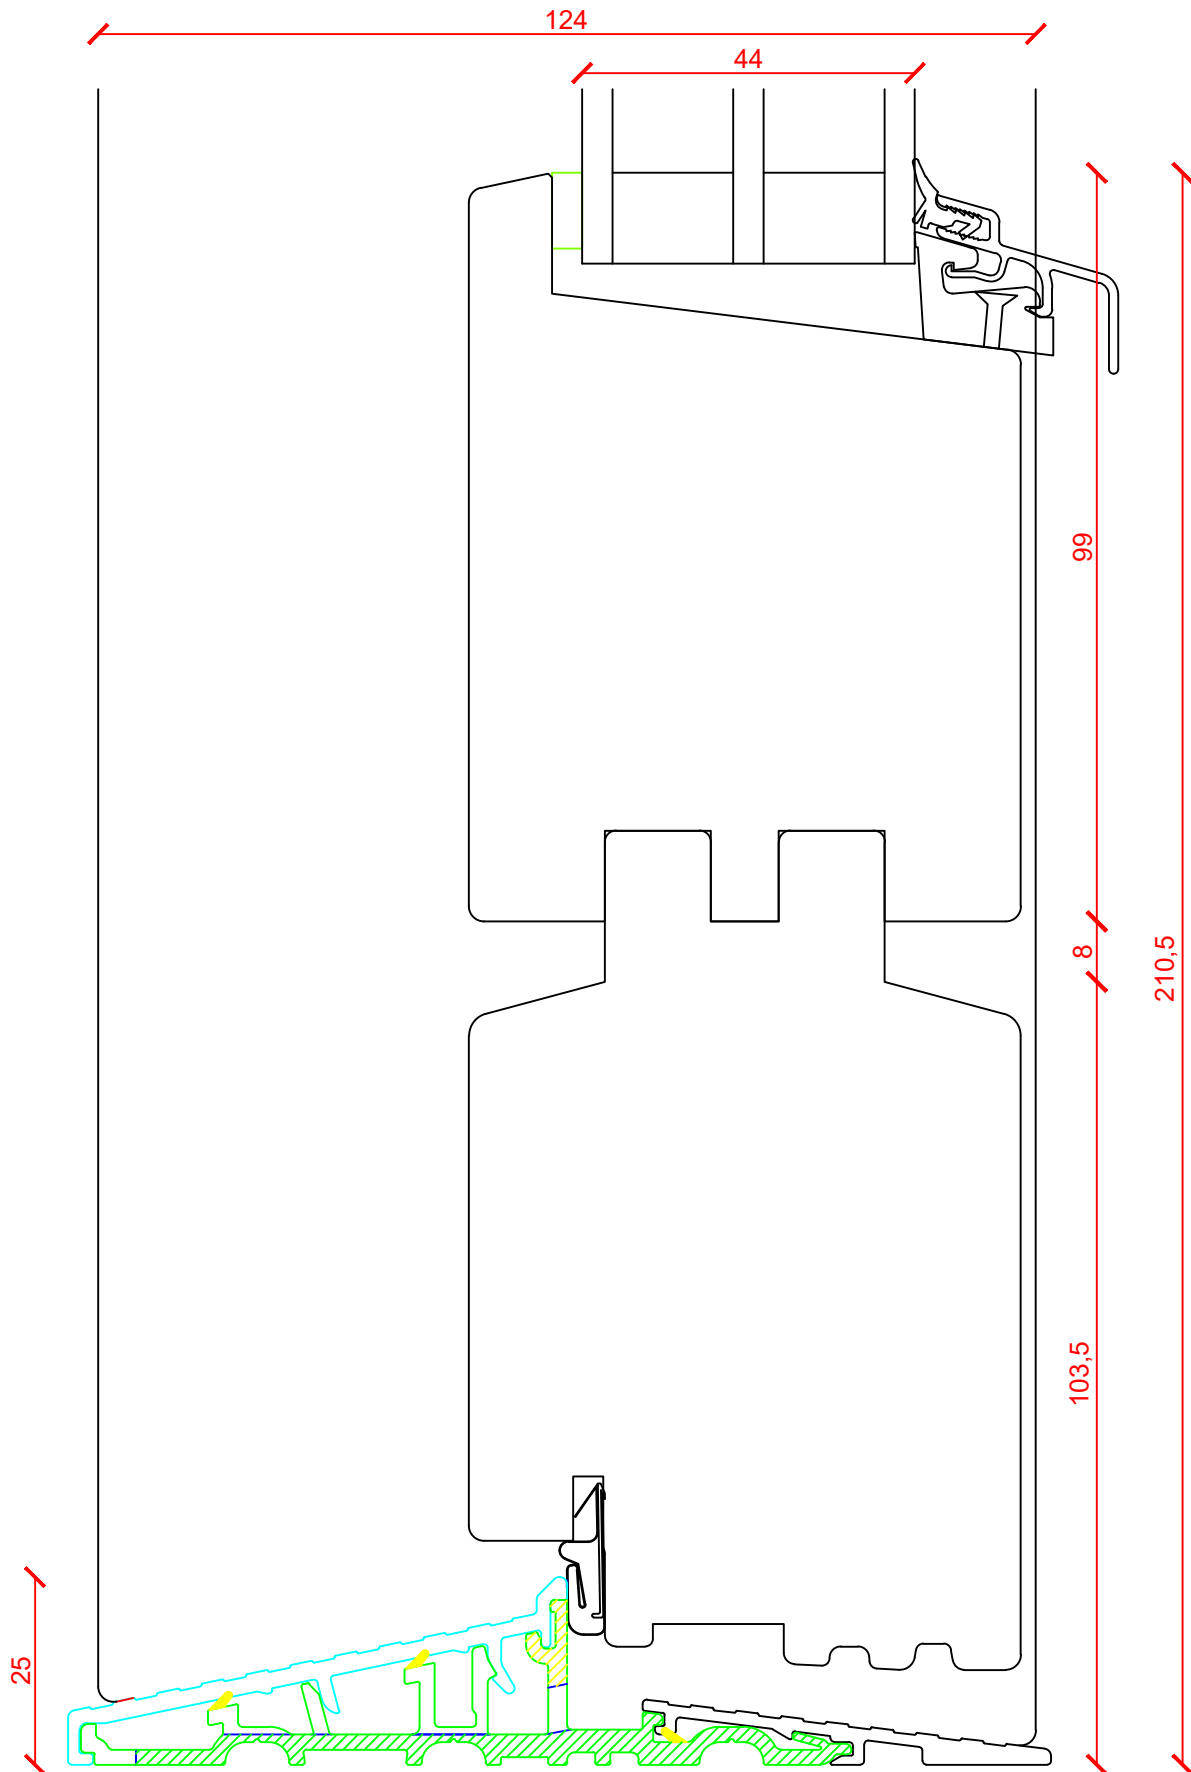


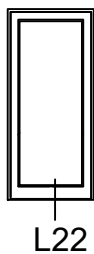

MODEL:

Wood & Hårdttræ

Alubundkarm udadgående dør db spændestykke Softline profil

REV:10.11.2022/UK

REV:

TEGN / Drawing no:

REV:09.02.2023/UK

REV:

REV:

REV:

HF-L22U-KD25BSU-SP

MÅL / Scale:

1:1