
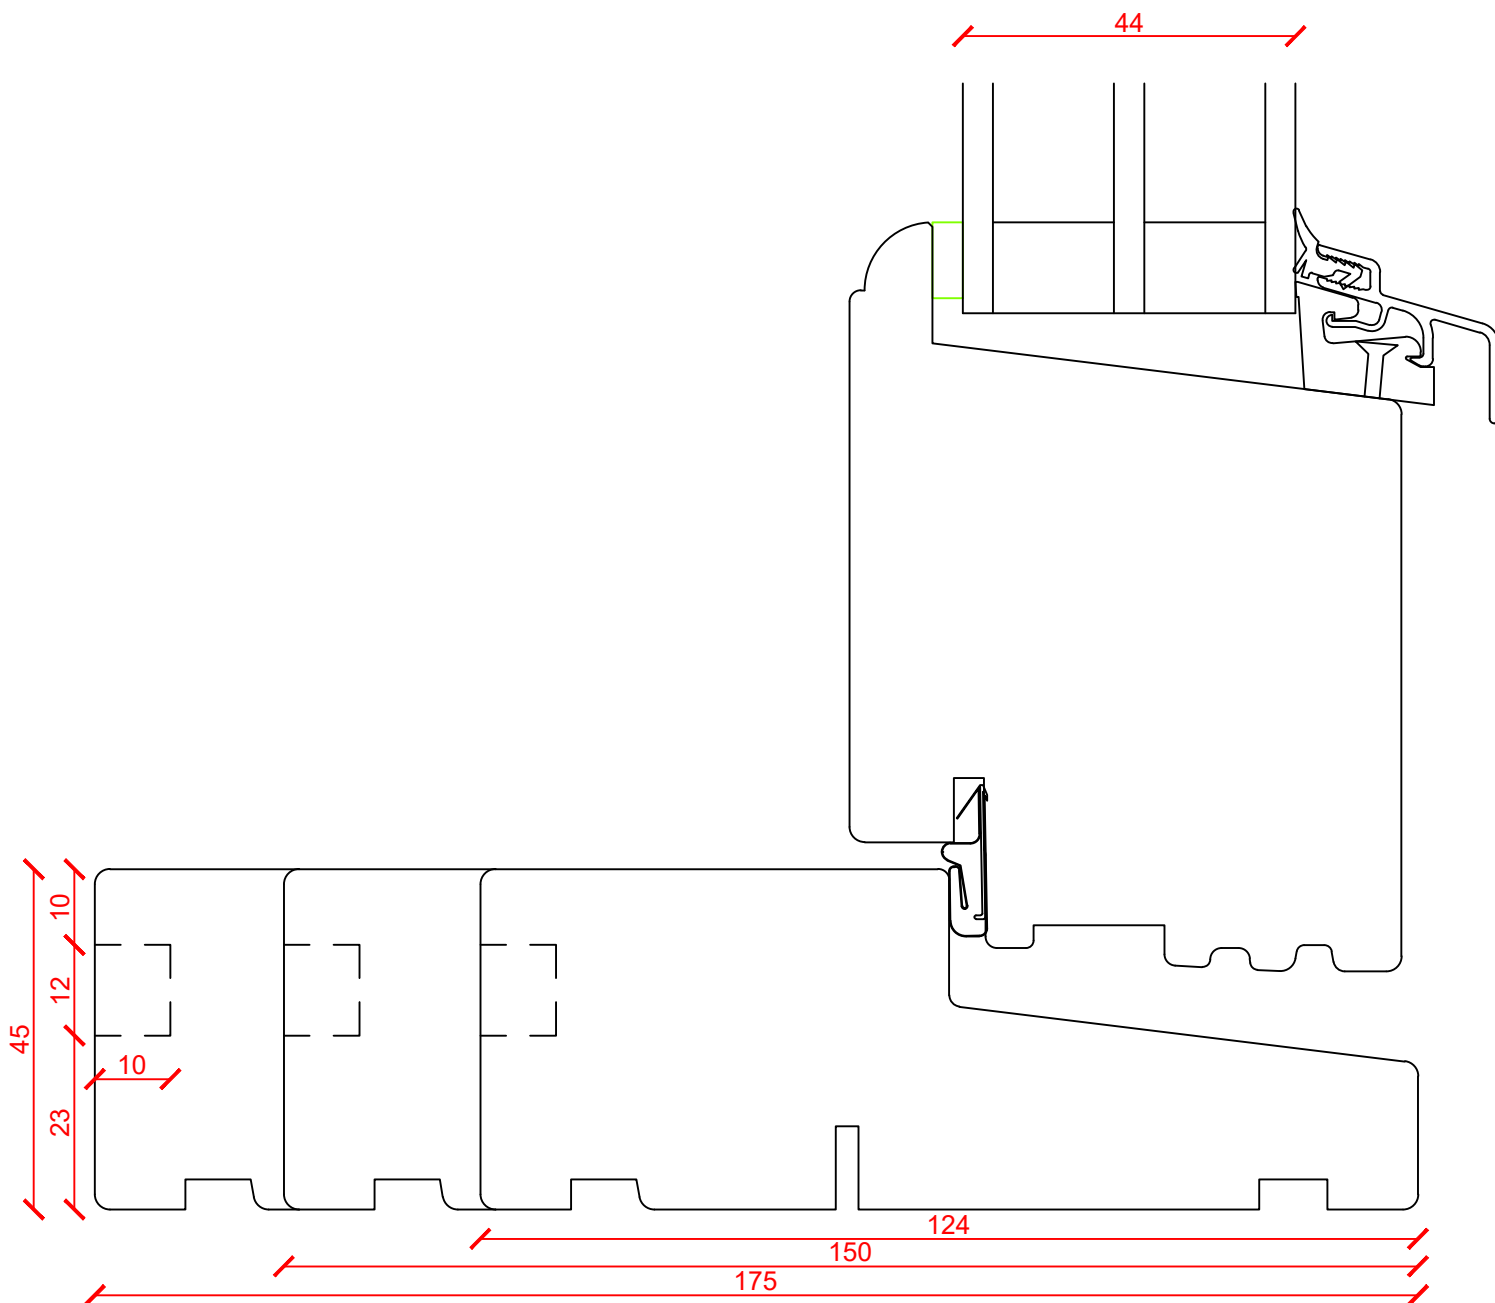


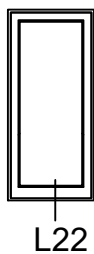

MODEL:

Wood & Hårdttræ
Hårdttræ trin udadgående dør Almue profil

REV: 13.02.2023/UK

REV:

TEGN / Drawing no:

HF-L22U-KD45BAU

MÅL / Scale:

1:1