
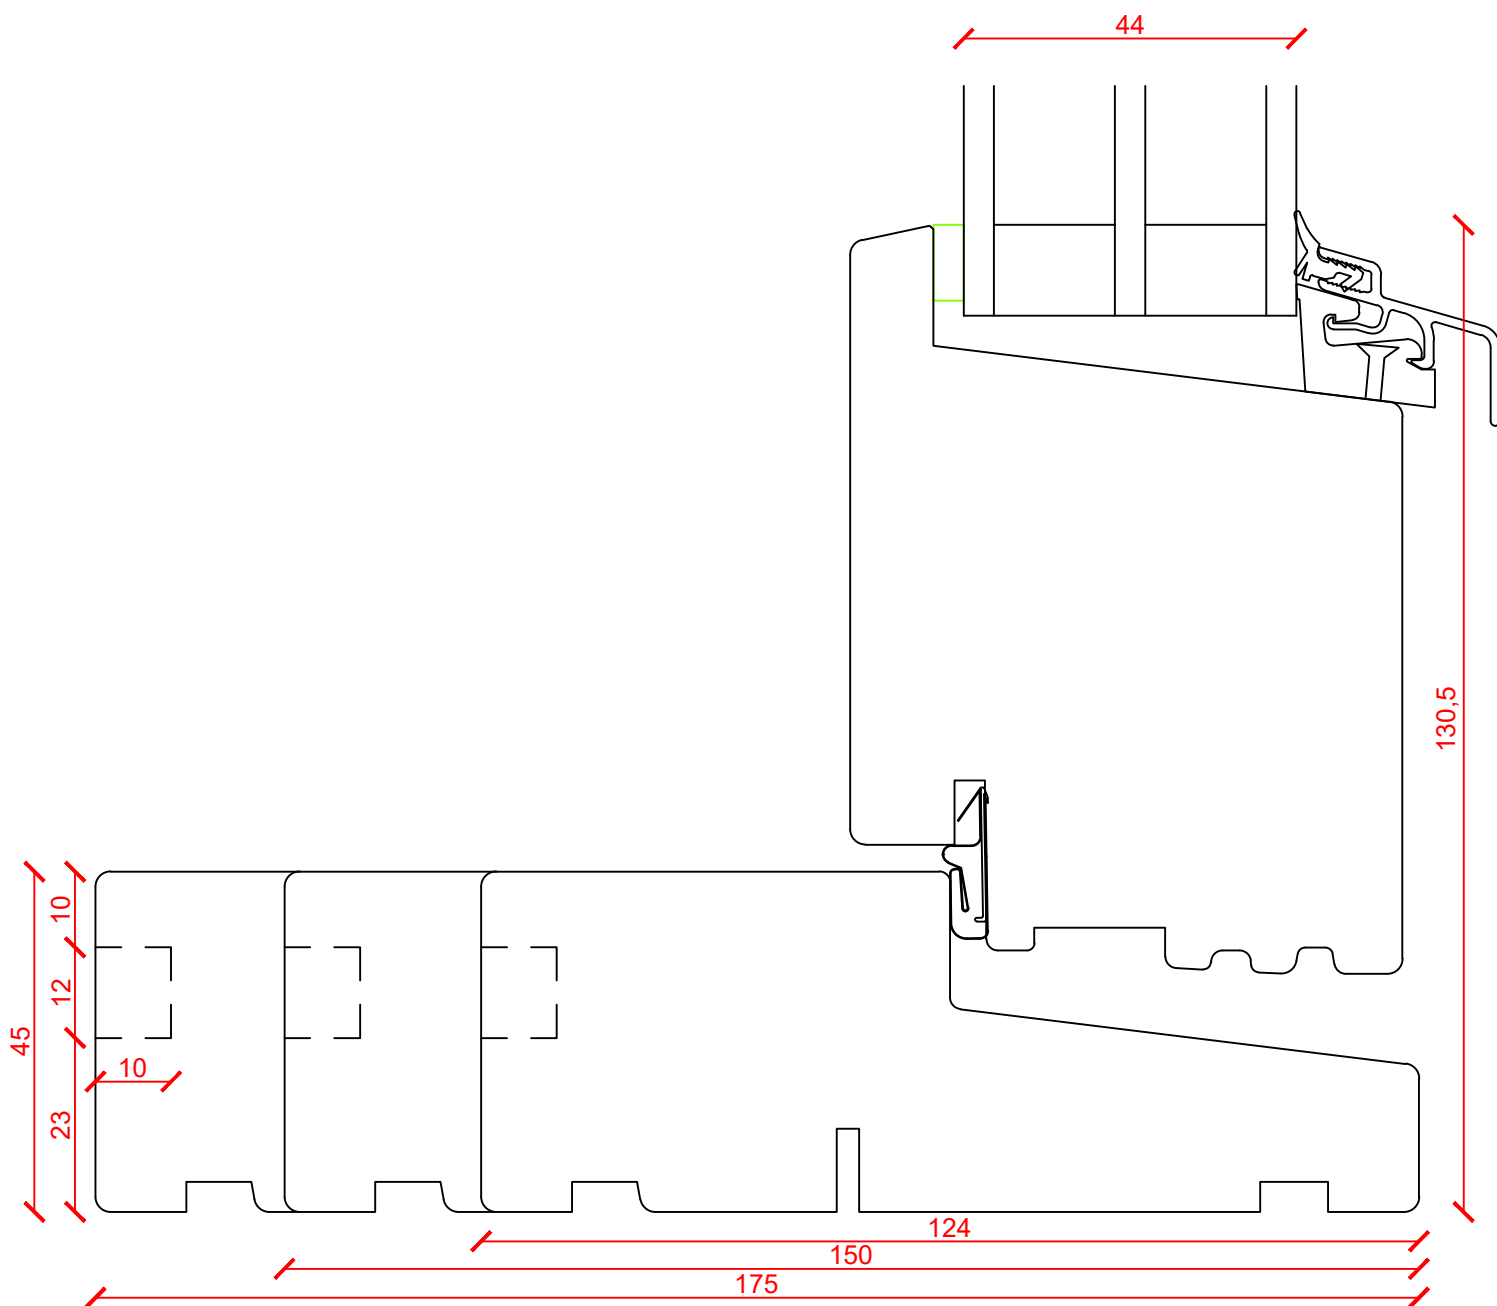


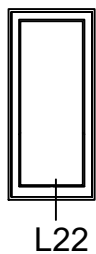

MODEL:

Wood & Hårdttræ
Hårdttræ trin udadgående dør Softline profil

REV: 10.11.2022/UK

REV:

TEGN / Drawing no:

MÅL / Scale:

REV: 09.02.2023/UK

REV:

HF-L22U-KD45BSU

1:1

REV:

REV: