


L22

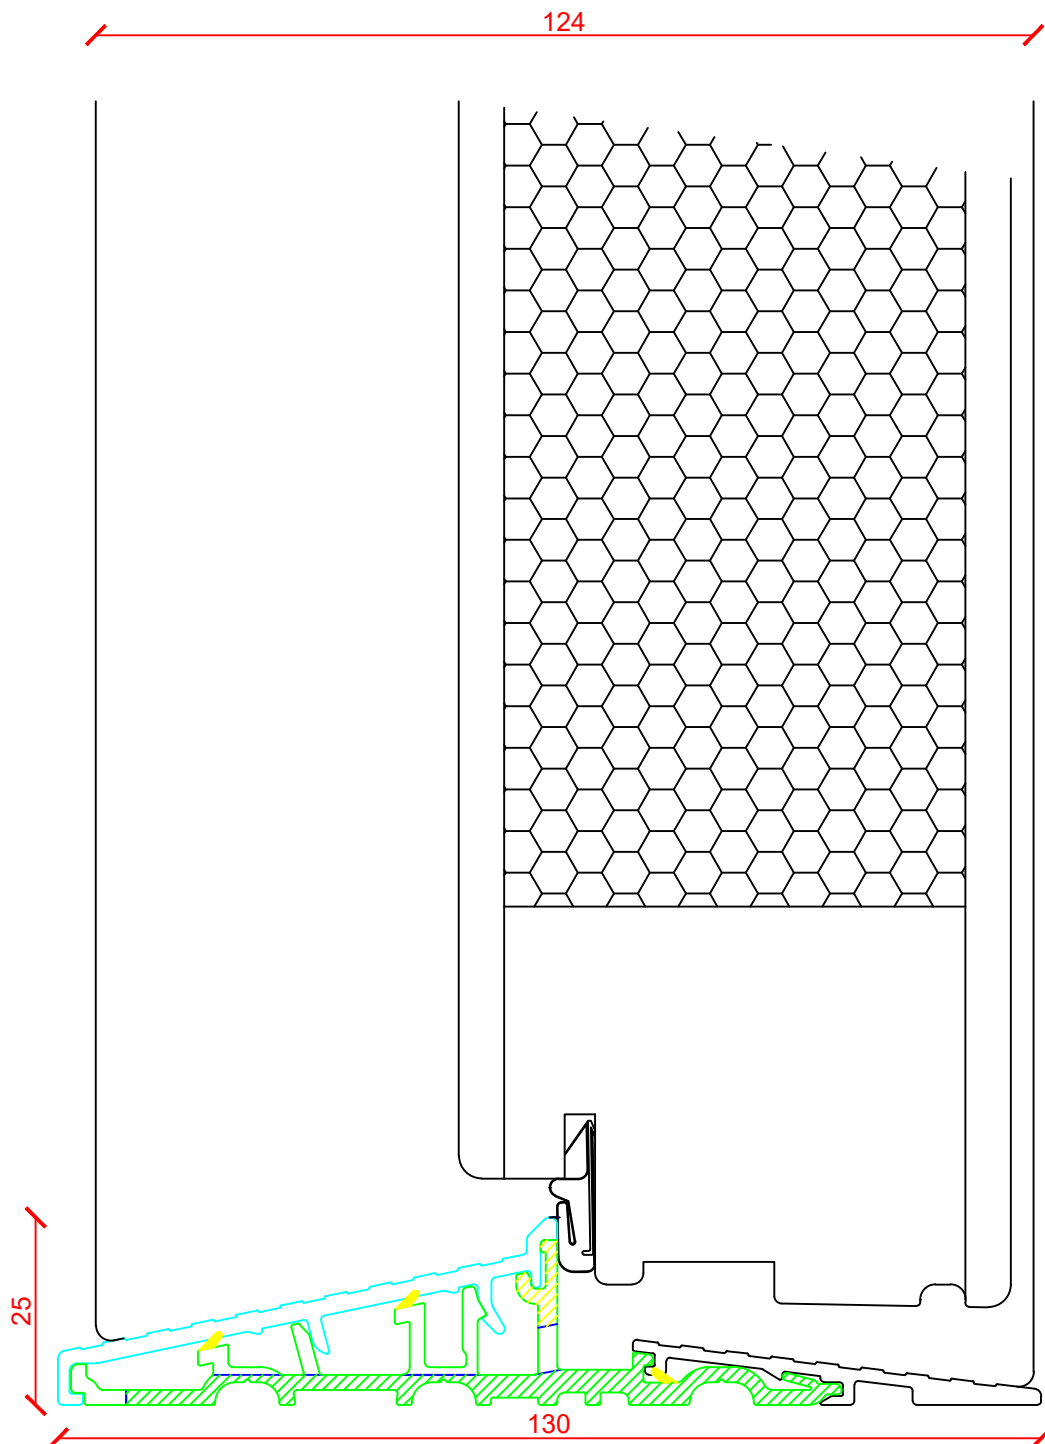

MODEL:

Wood & Hårdttræ

25mm alubundkarm udadgående plade dør Almue profil

REV: 13.02.2023/UK

REV:

TEGN / Drawing no:

HF-L22U-KP25BAU

MÅL / Scale:

1:1