
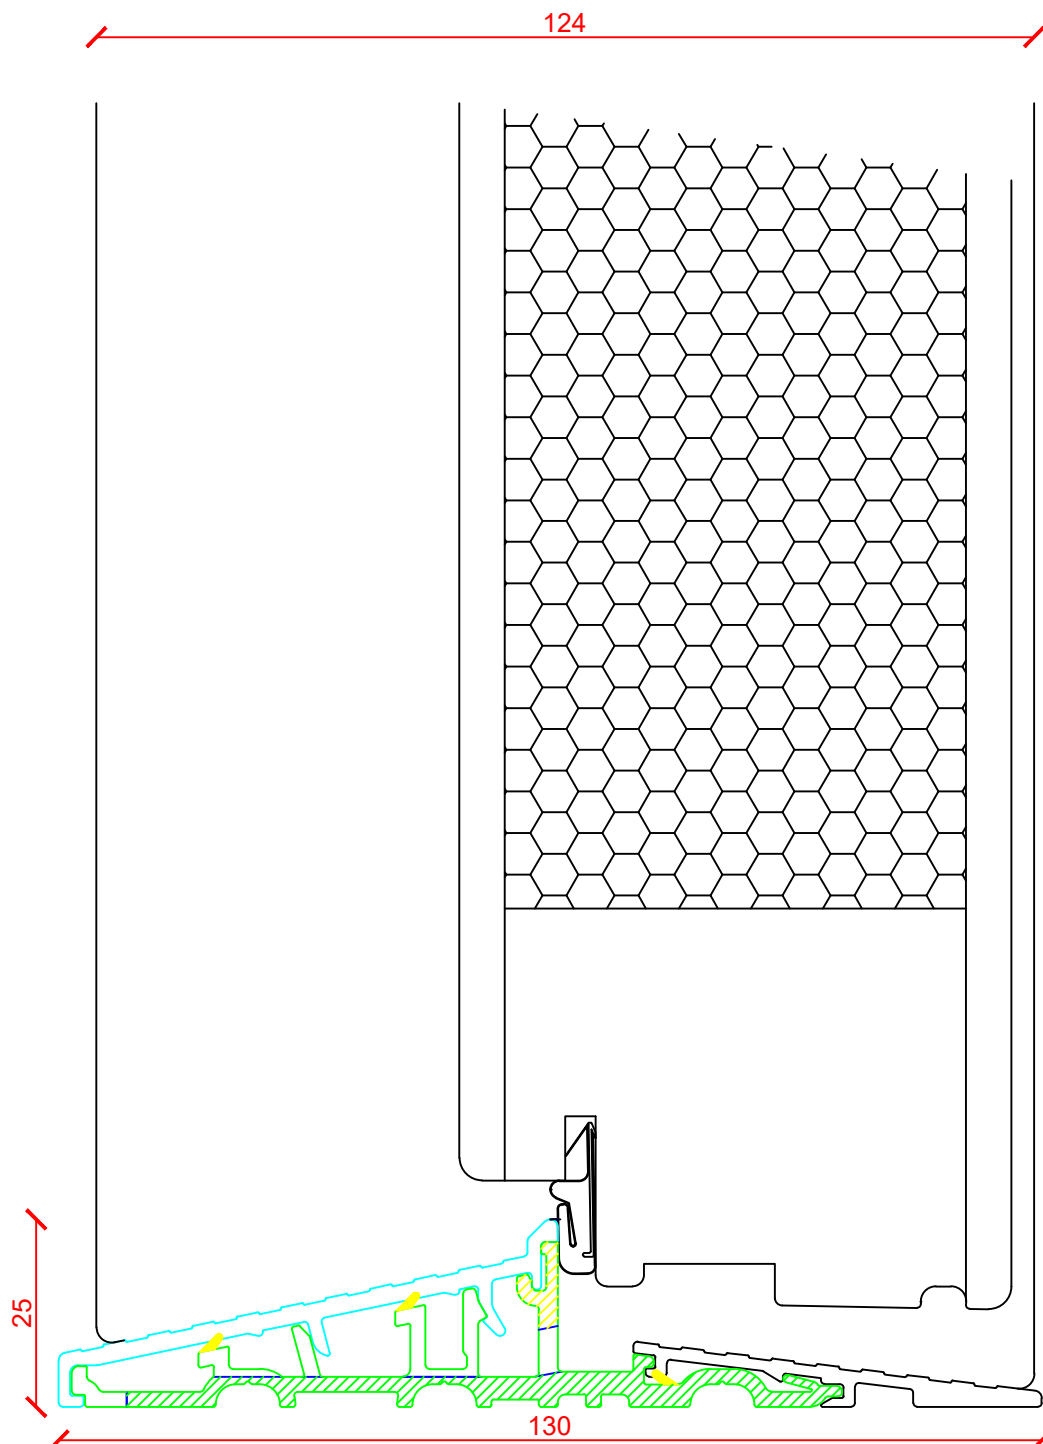


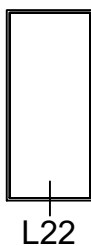

MODEL:

Wood & Hårdttræ
25mm alubundkarm udadgående pladedør Softline profil

REV:10.11.2022/UK

REV:

TEGN / Drawing no:

HF-L22U-KP25BSU

MÅL / Scale:

1:1

REV:09.02.2023/UK

REV:

REV:

REV: