


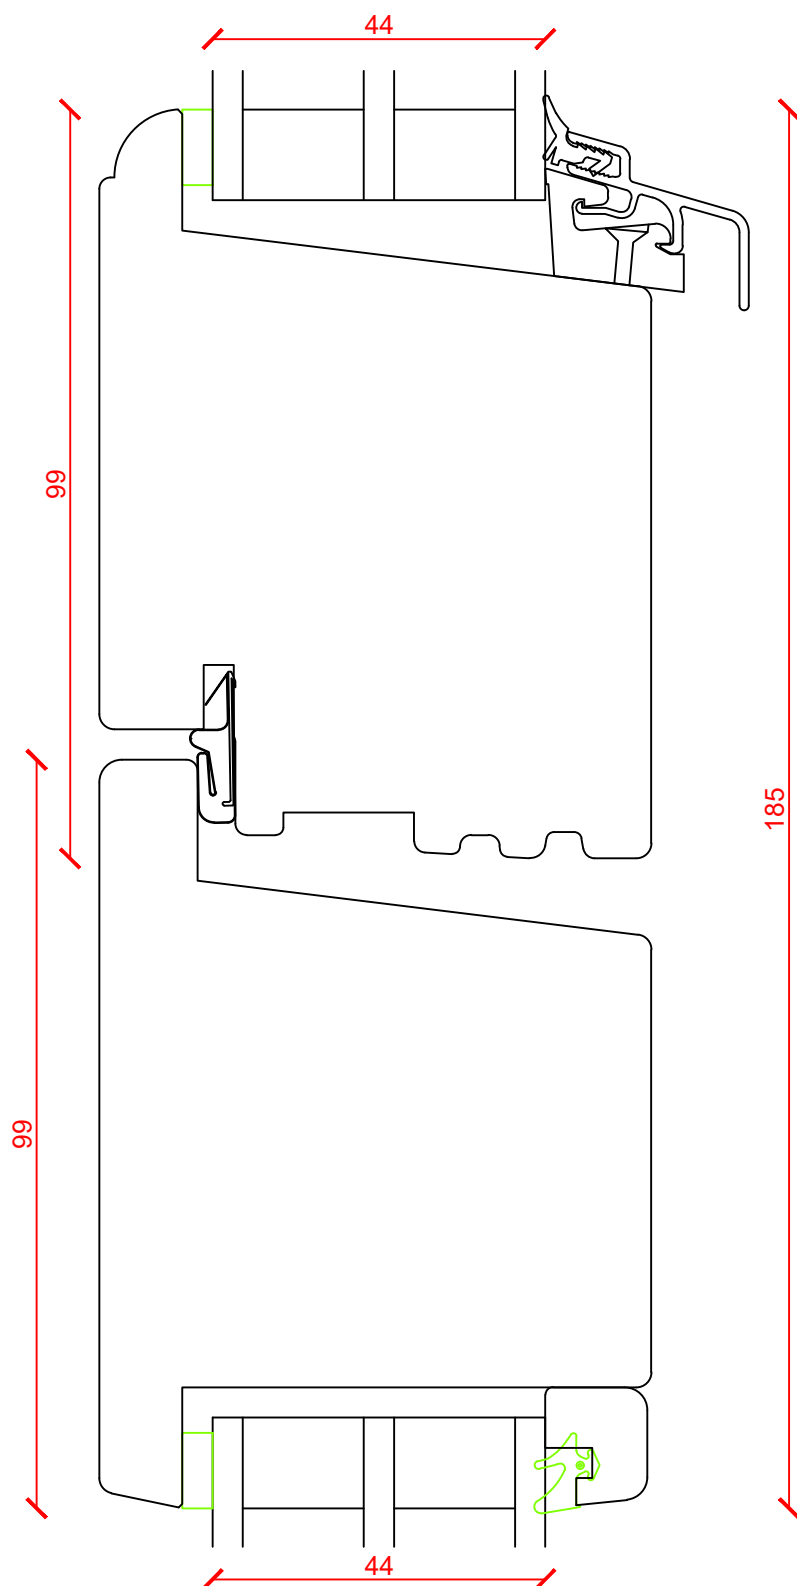

MODEL:

Wood & Hårdttræ
Halvdør, vandret, Almue profil

REV: 13.02.2023/UK

REV:

TEGN / Drawing no:

HF-L23-HD1VA

MÅL / Scale:

1:1