


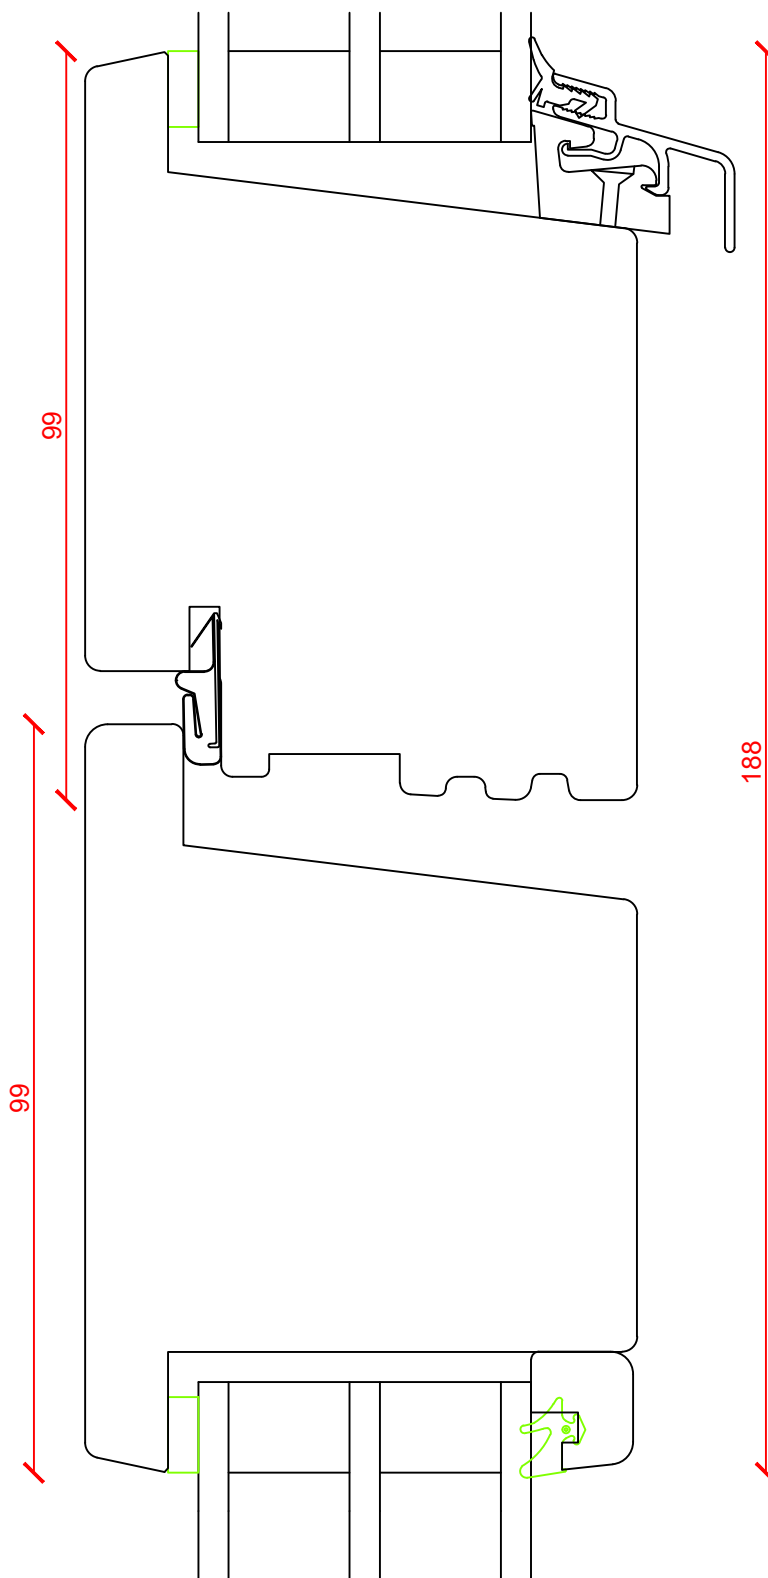

		MODEL:		Wood & Hårdttræ	
				Halvdør, vandret, softline-profil	
		REV:10.11.2022/UK	REV:	TEGN / Drawing no:	MÅL / Scale:
		REV:	REV:	HF-L23-HD1VS	1:1
		REV:	REV:		