



L9

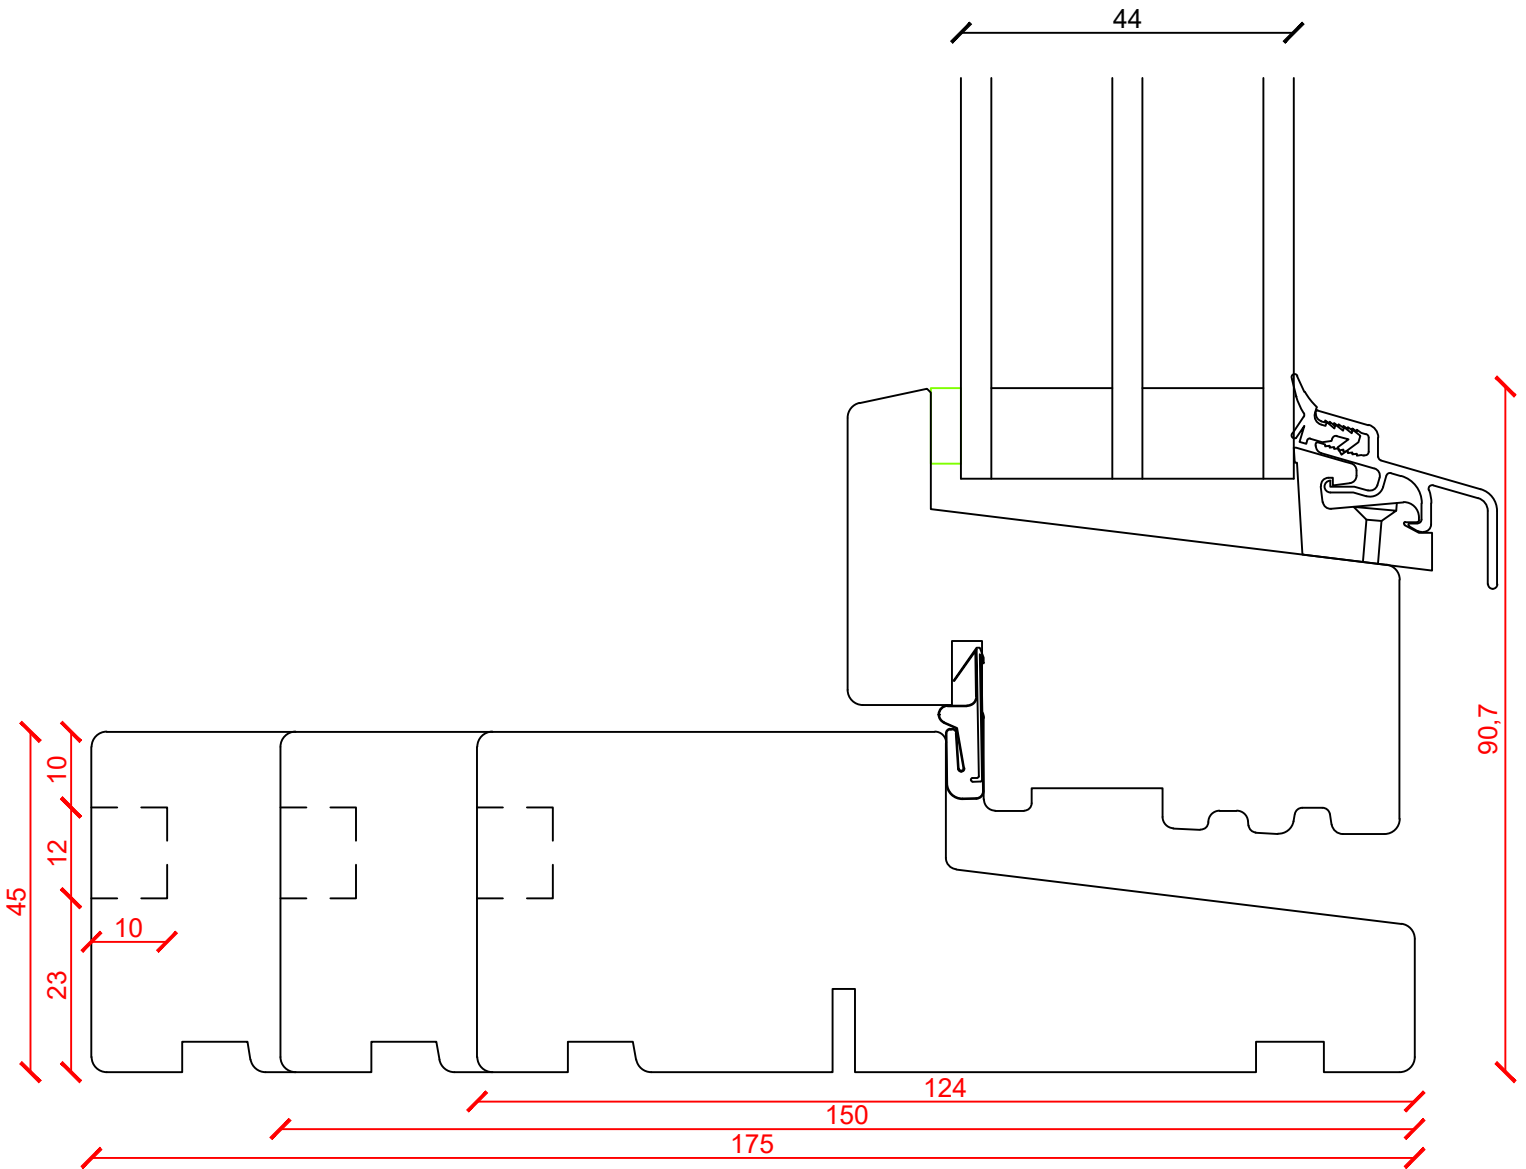

	MODEL:		Wood & Hårdttræ Bundkarm udadgående vindue Softline profil	
	REV: 10.11.2022/UK	REV:		TEGN / Drawing no:
	REV: 08.02.2023/UK	REV:		<h1>HF-L9-KR45BS</h1>
REV:	REV:	MÅL / Scale: 1:1		